



PINNYE KÖZSÉG

A 85. SZ. FŐÚTI RÁKÖTÉS KÖRÜLI TERÜLET
SZABÁLYOZÁSI TERVE
M 1 : 4 000



JELMAGYARAZAT:

- IGAZGATÁSI TERÜLET HATÁRA
- BEL TERÜLET HATÁRA
- BEEPÍTÉSRE SZANT TERÜLET HATÁRA
- SZABÁLYOZÁSI VONAL
- TERÜLETTELHASZNÁLÁSI EGYSÉG HATÁRA
- MEGSZÜNTETŐJEL
- VÉDŐTERÜLET ÉS VEDŐSAV HATÁRA
- ELEKTROMOS TÁVVEZETÉK
- KÖTELEZŐ FÁSÍTÁS
- ÜLTETÉSI KÖTELEZETTSÉG
- GAZDASÁGI TERÜLET
- KERESKEDELMI SZOGÁLTATÓ
- ÚJRSZABÁLYOZOTT ÉPÍTÉSI ÖVEZET
- ÚJ ÉPÍTÉSI ÖVEZET
- KÖZLEKEDÉSI ÉS KÖZMŰTERÜLETEK
- ERDŐTERÜLETEK
- ALTALÁNOS MEZŐGAZDASÁGI TERÜLET
- VÍZGAZDÁLKODÁSI TERÜLET
- A SZÍNNEL JELZETT 200 M-ES SZAKASZON ÚJ ÚTOSZATLAKOZÁS NEM LETESITHETŐ
- RÉGESEBBI TERÜLET (KIEGÉSZÍTŐ HATÁSTANULMÁNY ALAPJÁN)

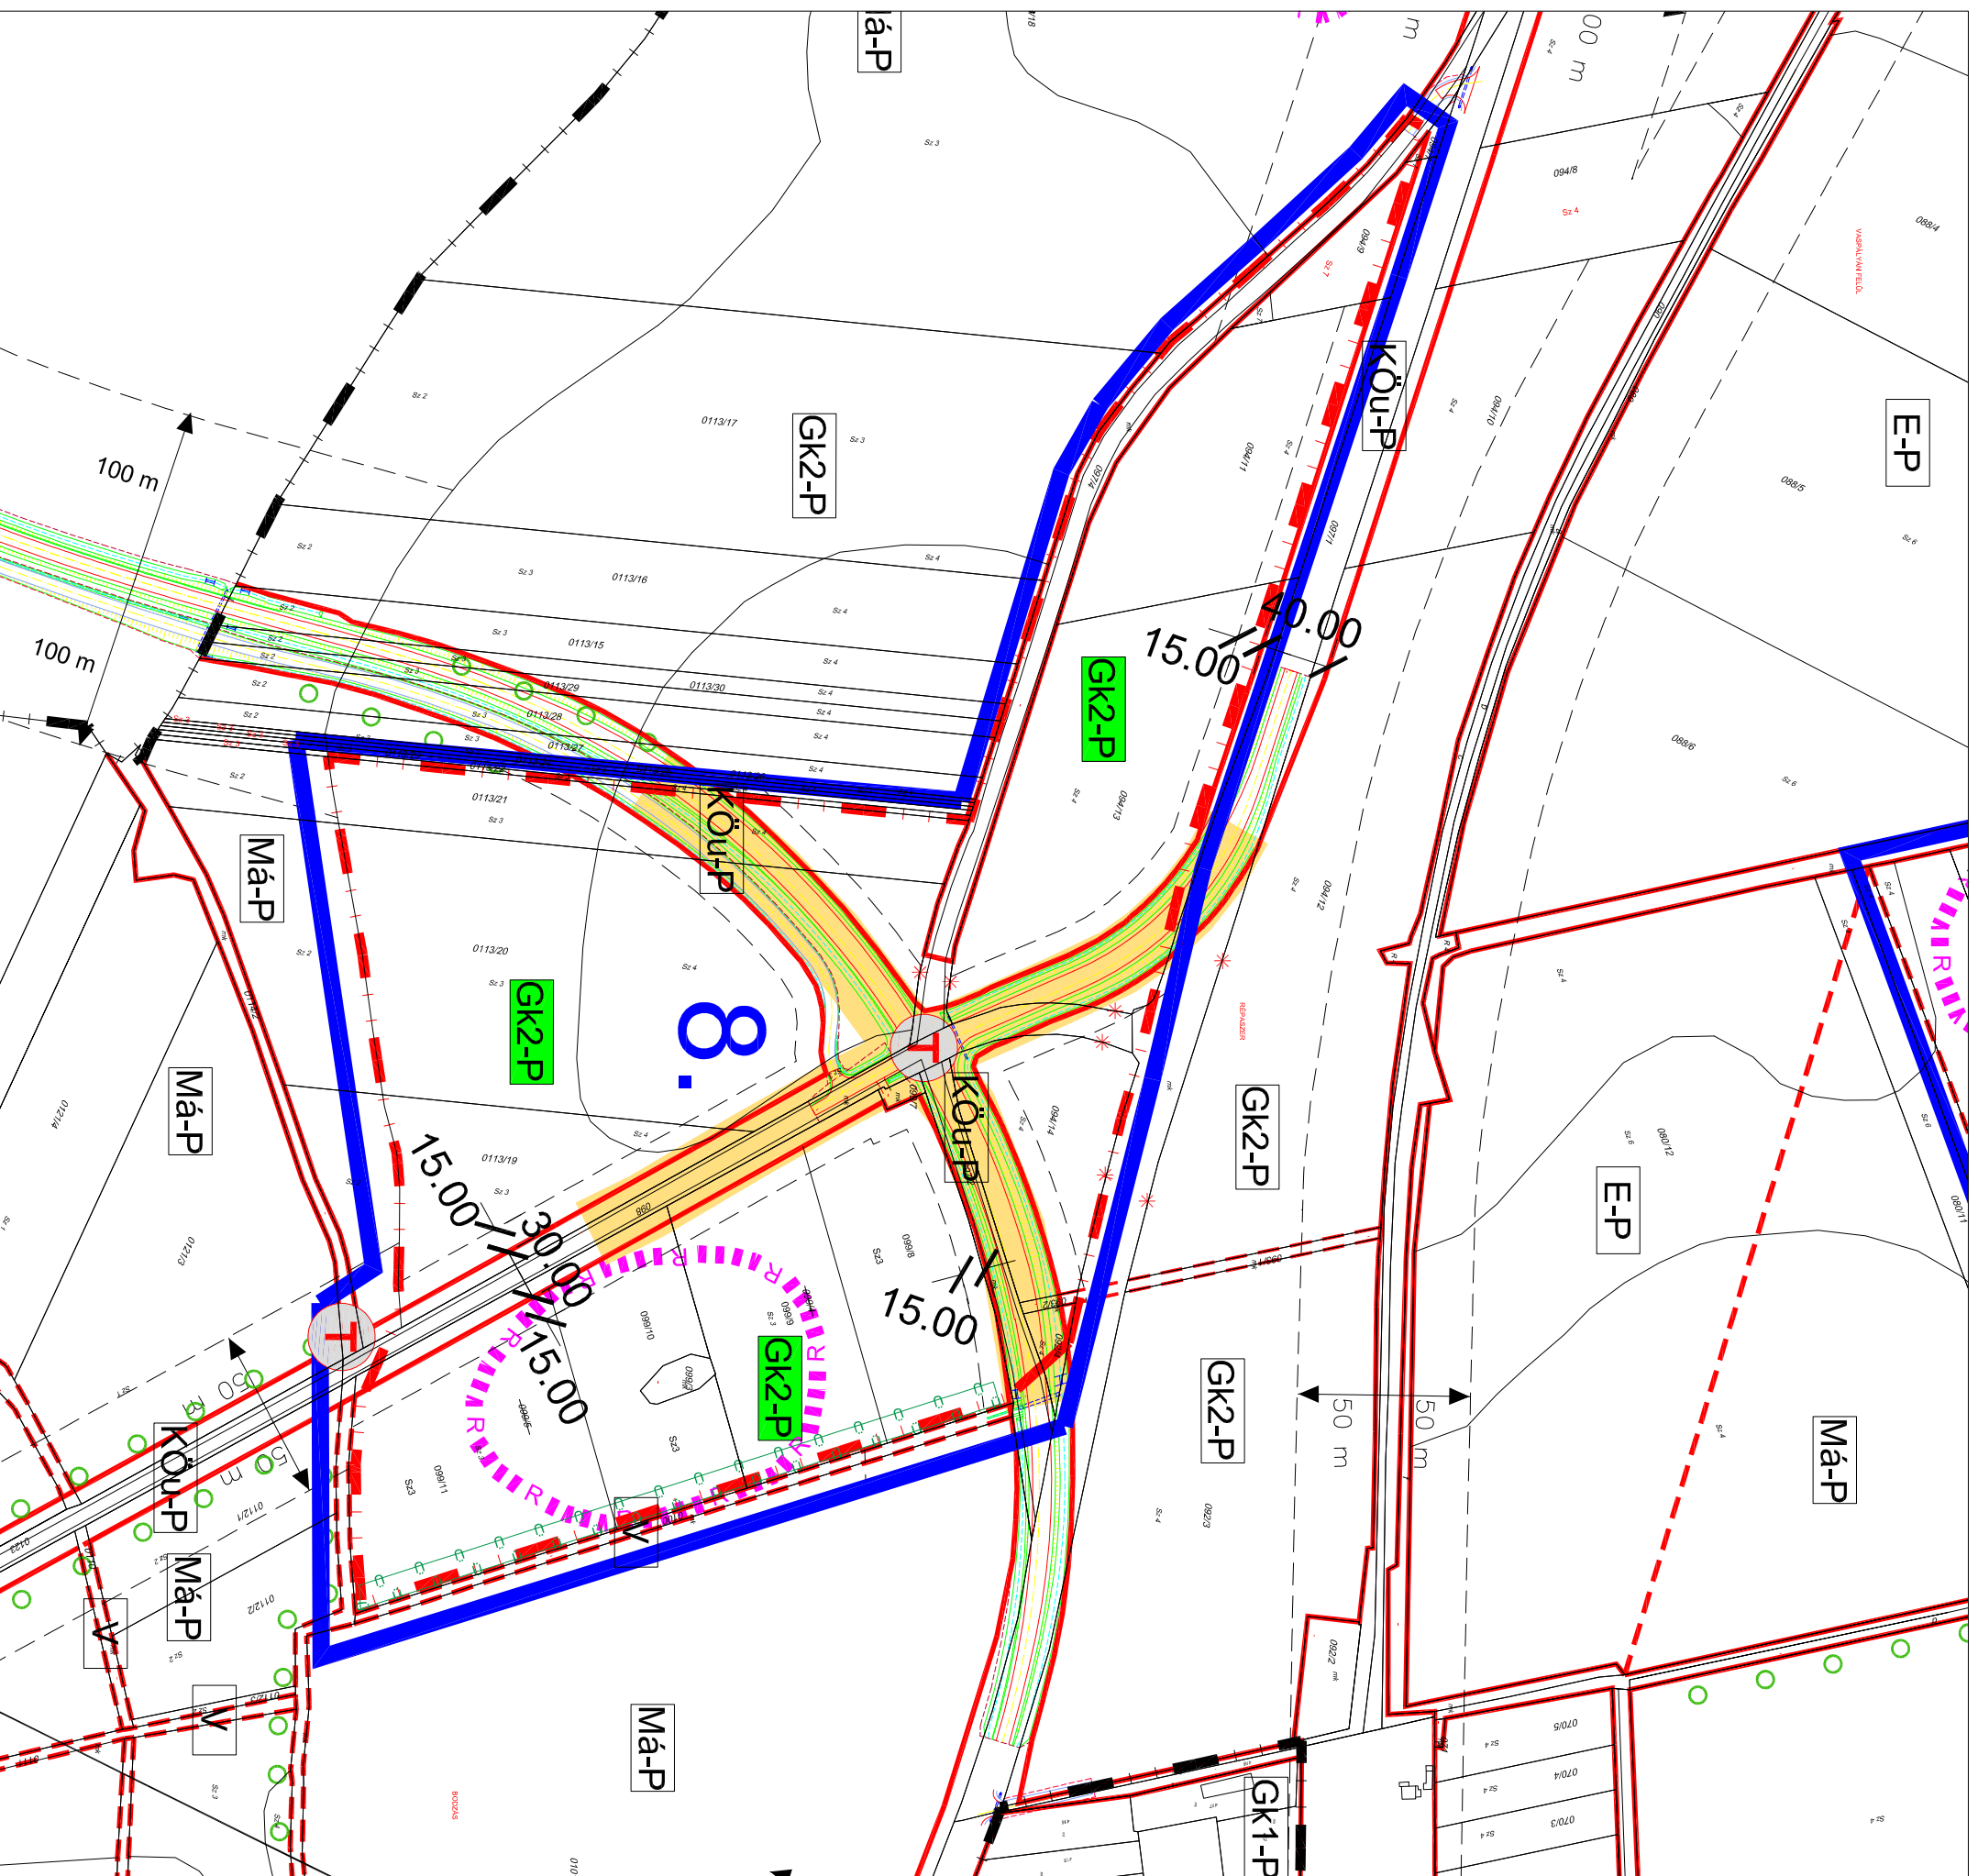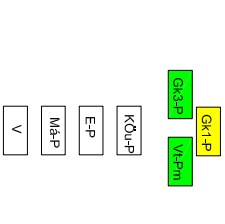

ARCHICGRAEF Kőszeg, Malomdörök u. 29. TEL: 94/509-400
Tsz: 481-TRM/2008

PINNYE KÖZSÉG
TELEPÜLÉSSZABÁLYOZÁSI TERVE
MÓDOSÍTÁSA
4.2/A.

A 85. SZ. FŐÚTI RÁKÖTÉS KÖRÜLI
TERÜLET SZABÁLYOZÁSI TERVE
2011.08
M=1 : 4 000

TELEPÜLÉSTERVEZŐ: GODAVÁZSNY BEATA OKL. KÖZLEKEDÉSTERVEZŐ	MEGLINGER MIKLÓS OKL. KÖZLEKEDÉSTERVEZŐ	ÜGVEZETŐ IGÁNYTŐ: SZABÓ GÁBOR
FAJTALEVEZŐ: SZILY ADRIEN TAL-ÉS KÉPÉSBELTÉZ MÉRŐK	KÖZLEKEDÉSTERVEZŐ: KARÁCSONYNÉ KATALIN NÉDECSKY KATALIN KÁRÁCSONY ÉS TÁRS MÉRŐI RÓDIA Kft.	KÖZMŰTERVEZŐ: PÁRTOSI FERENC DUNAÚJVÁROSI HÉRKÖRÖR BI